


OPMERKING
VOOR DETAIL "A" ZIE TEK N° 358

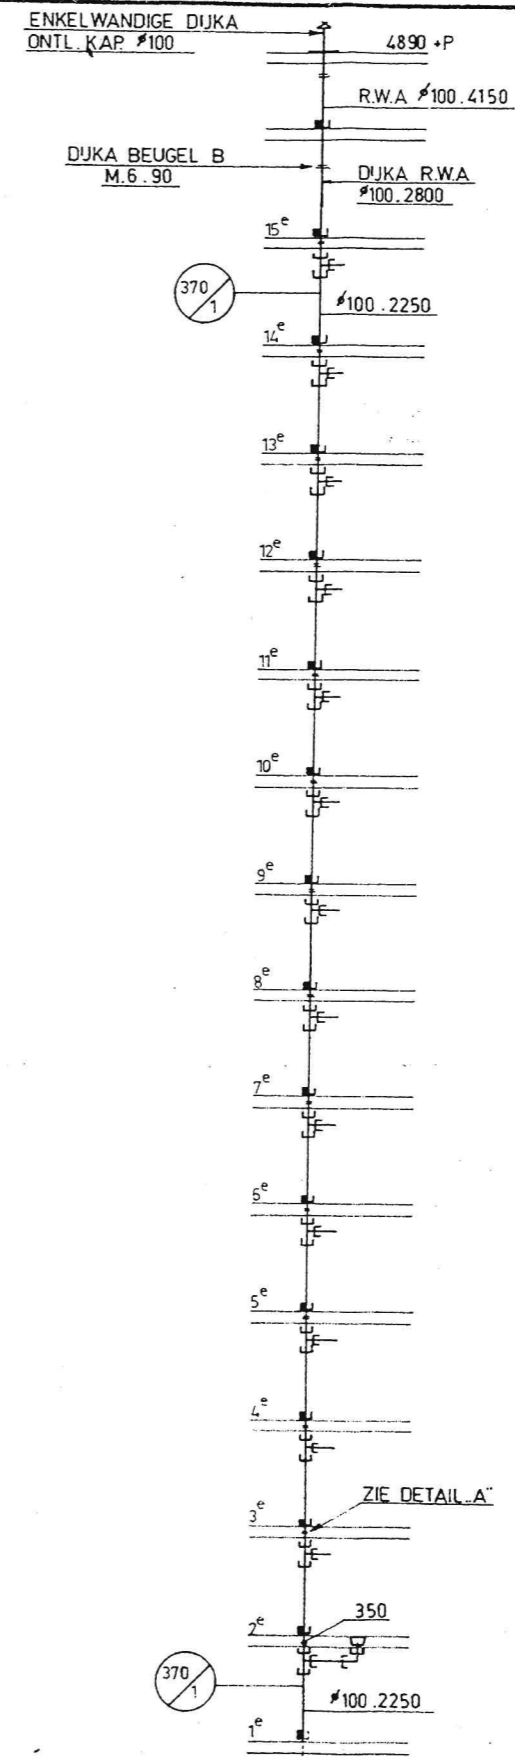

OPMERKING
VOOR KERN BLOK A-B GET UITVOEREN
VOOR KERN BLOK C-D SP.B. UITVOEREN
(10 WOONLAGEN + DAKOPBOUW)

REVISIE
van kleef

GESCHIKT VOOR UITVOERING DATUM: 24-5-71 WIJZIGINGEN NA GESCHIKT VERKLARING				ERA WONINGINDUSTRIE J.P. v. EESTEREN N.V. ROTTERDAM ESTETISCHE EN STEDEBOUWKUNDIGE ADVIEZEN : ARCHITECTENBUREAU REIN H. FLEDDERUS N.V. ADVISEUR GEWAPEND BETONCONSTRUCTIES : ADVIESBUREAU B.J. HOORN N.V.	PROJECT 732 ZOETERMEER	werk: 195/0015 tekening: 370	LOOSJES L	DATUM: 29-4-71
MERK	DATUM	ONDERDEEL	PAR.					SCHAAL: 1:20
LAATSTE WIJZIGINGEN ZIJN D.M.V. P.Z. GEMERKT				ONDERWERP: STANDLEIDING SCHROBPUTTEN IN KERN BLOK A-B				
				COPYRIGHT - ERA WONINGINDUSTRIE J.P. v. EESTEREN N.V. ROTTERDAM - GEDROEVEN AANGEVRAAGD NIETS VAN DEZE TEKENINGEN MAG WORDEN OVERNOMMEN, REPRODUCEERD EN/OF OPENBAAR GEMAAKT ALLES OP WELKE WIJZE DAN OOK ZONDER SCHRIFTELIJKE GOEDKEURING VAN DE-AUTEURS.				