


KORTE CLOSET BO.

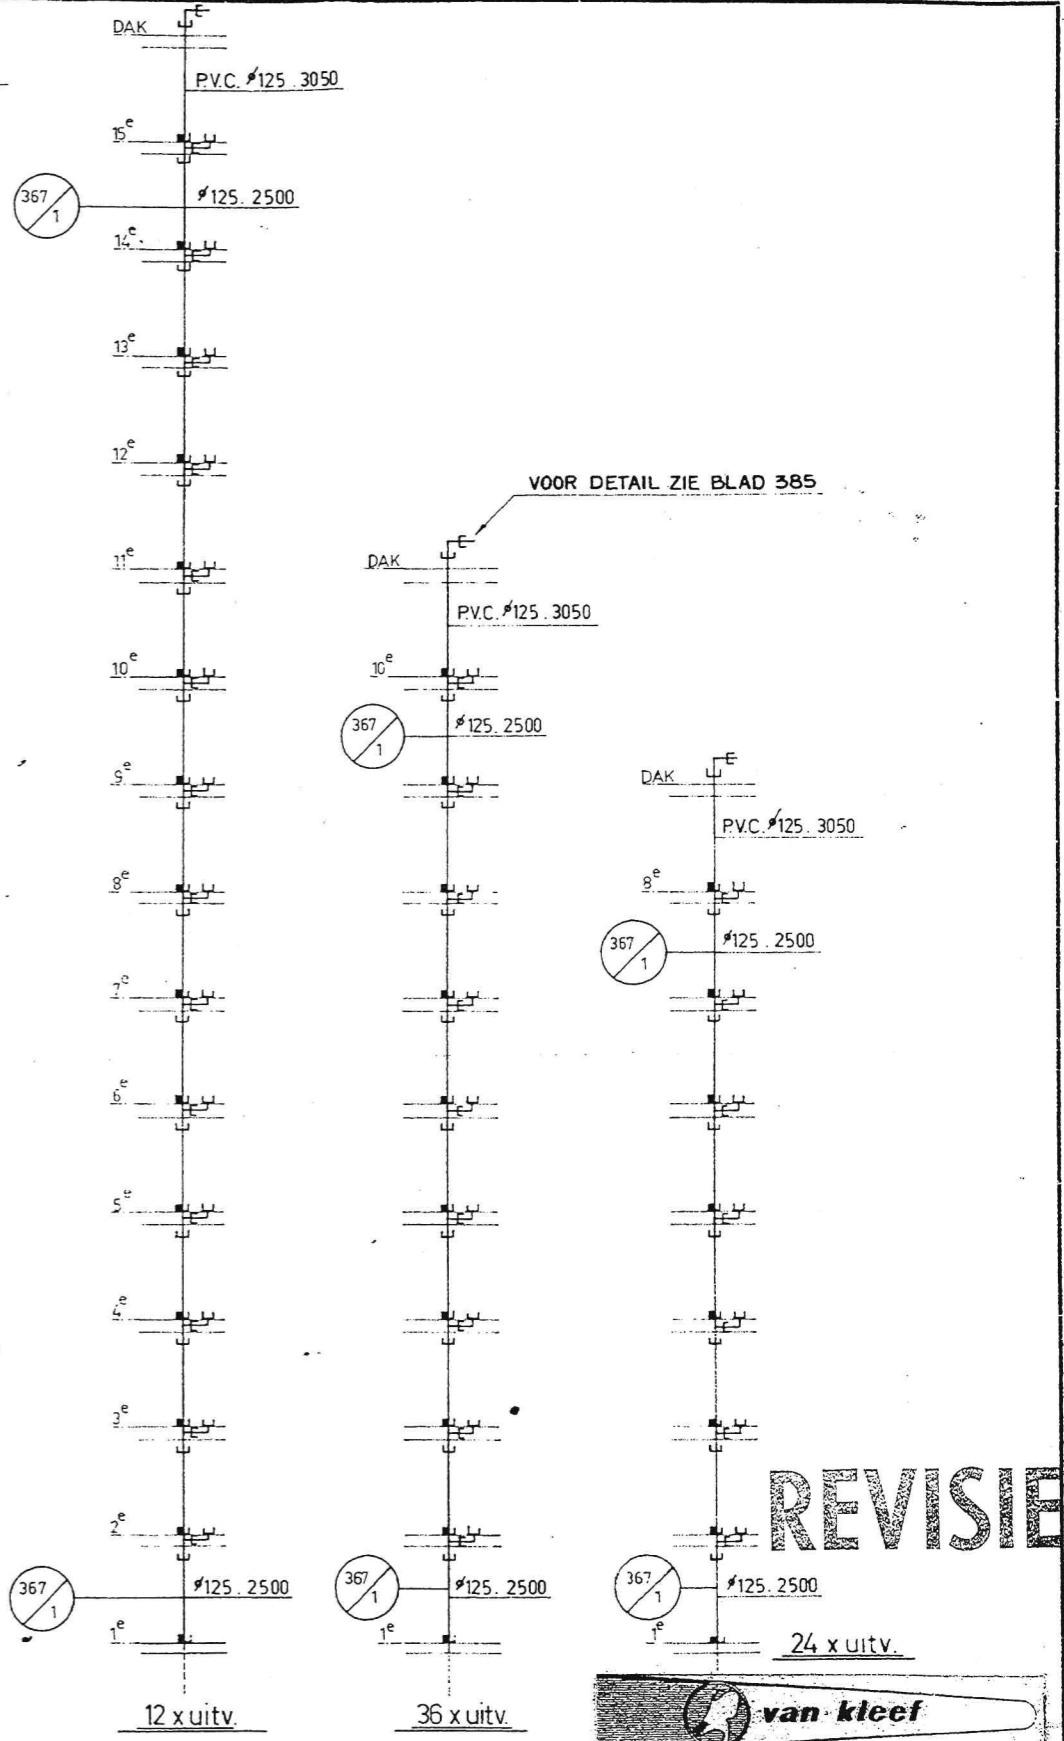

REVISIE



GESCHIKT VOOR UITVOERING DATUM: 24-5-71 WIJZIGINGEN NA GESCHIKT VERKLARING				ERA WONINGINDUSTRIE J.P. v. EESTEREN N.V. ROTTERDAM ESTETISCHE EN STEDEBOUWKUNDIGE ADVIEZEN ADVISEUR GEWAPEND BETONCONSTRUCTIES	
WERK	DATUM	ONDERDEEL	PAR.	PROJECT 732 ZOETERMEER OPDRACHTG	
A	15.10.71	MATEN INSTORTMESS. GEW.	HD.	195/0015 tekening 367 A	
WIJZIGINGEN VOOR GESCHIKT VERKLARING WERK: DATUM: ONDERDEEL: PAR.:				DATUM: 26-4-71 SCHAAL: 1:20 GE.TEK: H.D. GECONT: GEZEN:	
LAATSTE WIJZIGINGEN ZIJN D.M.V. P.U.J. GEMERKT				ONDERWERP STANDLEIDING W.C. MET MESSING AFVOER.	
COPYRIGHT: - ERA WONINGINDUSTRIE J.P. v. EESTEREN N.V. ROTTERDAM - OCTROOIJEN AANGEVRAAGD NIETS VAN DEZS TEKENINGEN MAG WORDEN OVERGEDRUKEN VERVEELVULDIG FRYD' OPENBAAR GEMAAKT ALLES OP WELKE WIJZE DAN OOK ZONDER SCHRIFTELIJKE GOEDKEURING VAN DE AUTEURS.					